
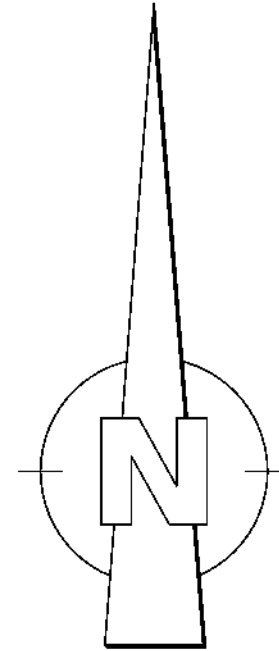


P:\120427_Tuerkenfeld\Schneise\01 CAD\01 Studie\120427-01-HW_LP_HQ100.dwg

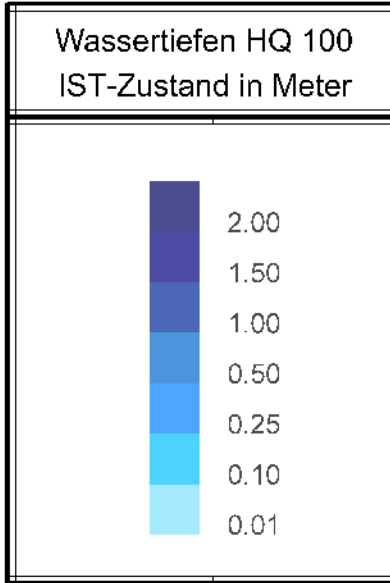

Legende:

Überschwemmungsgrenze HQ100 IST-Zustand	Überschwemmungsgrenze HQextrem IST-Zustand
Überschwemmungsgrenze HQ5 IST-Zustand	Überschwemmungsgrenze HQ10 IST-Zustand
Überschwemmungsgrenze HQ20 IST-Zustand	

Plangrundlagen:

Höhenstatus	HS170 DHHN16 NHN-Höhen in Meter	
Lagestatus	LS489 ETRS89 UTM 32	
DFK	Kartengrundlage Geobasisdaten ©Landesamt für Vermessung u. Geoinformation	Stand: 02.11.2020
Luftbild	Kartengrundlage Luftbild ©Landesamt für Vermessung u. Geoinformation	Stand: unbekannt
DGM 1	Kartengrundlage Geobasisdaten ©Landesamt für Vermessung u. Geoinformation	Stand: 27.10.2020

Gemeinde
Türkenfeld



VORABZUG
Stand 07.10.2021

Der Bauherr:			
..... /			
Projekt: Überschwemmungsgebiet am Höllbach			
Plan: Lageplan Überschwemmungsflächen HQ100 IST-Zustand		Studie Proj.Nr.: 120 427 Datum: Neusäß, den 07.10.2021	
Vermessen:	Bestand gezeichnet:	Maßstab: 1:2000	Plangröße: 0.95qm
Entworfen:	Planung gezeichnet:	Plan-Nr.: 120427-01-HW	Beilage-Nr.: -
Geprüft:	Bauleitung:		
Index	Datum	Art der Änderung	
a			
b			
c			
WASSER VERKEHR RAUM VERMESSUNG GIS UMWELT TECHNIK BETRIEBUNG PLANUNG			
Richard-Wagner-Straße 6 86630 Neusäß Tel.: 092146059-0 Fax: 092146059-99		 Steinbacher Consult ... invent the future Ingenieurgesellschaft mbH & Co.KG www.steinbacherconsult.com info@steinbacherconsult.com Tel.: 0927239956-0 Fax: 0927239956-99	
Altemannstraße 19 A 86637 Wertingen Tel.: 0927239956-0 Fax: 0927239956-99			
URHEBERRECHTLICH GESCHÜTZT VERWELFALTUNG UND VERTERBUNG AN ORT UND STRASSE			