

B e k a n n t m a c h u n g

Aufstellungsbeschluss für die 29. Änderung des Flächennutzungsplans des Marktes Isen und frühzeitige Beteiligung der Öffentlichkeit

Der Marktgemeinderat hat in seiner Sitzung vom 13.04.2021 die Aufstellung der 29. Änderung des Flächennutzungsplans des Marktes Isen für folgenden Bereich beschlossen:

- südöstlicher Ortrand von Isen, zwischen der Manhartstraße und dem Altweger Graben
(siehe Lageplan der Bestandteil dieser Bekanntmachung ist)

Für das Plangebiet werden folgende allgemeine Planungsziele angestrebt:

- der betroffene Bereich soll einer Wohnbebauung zugeführt werden und sichert gleichzeitig den notwendigen Abstand zum Altweger Graben durch eine entsprechende Grünflächenfestsetzung

Der Aufstellungsbeschluss wird hiermit nach § 2 Abs. 1 Baugesetzbuch -BauGB- bekannt gemacht.

Gemäß § 3 Abs. 1 Satz 1 BauGB besteht in der Zeit vom

18.06.2021 bis 19.07.2021

Gelegenheit zur Äußerung und Erörterung.

Der Entwurf der Flächennutzungsplanänderung kann in dieser Zeit während der allgemeinen Dienststunden im Rathaus des Marktes Isen, Münchner Straße 12, 84424 Isen, Bauamt, eingesehen werden.

Isen, 09.06.2021

Markt Isen




Hilber

Erste Bürgermeisterin



angeheftet am: 09. JUNI 2021

abgenommen am:

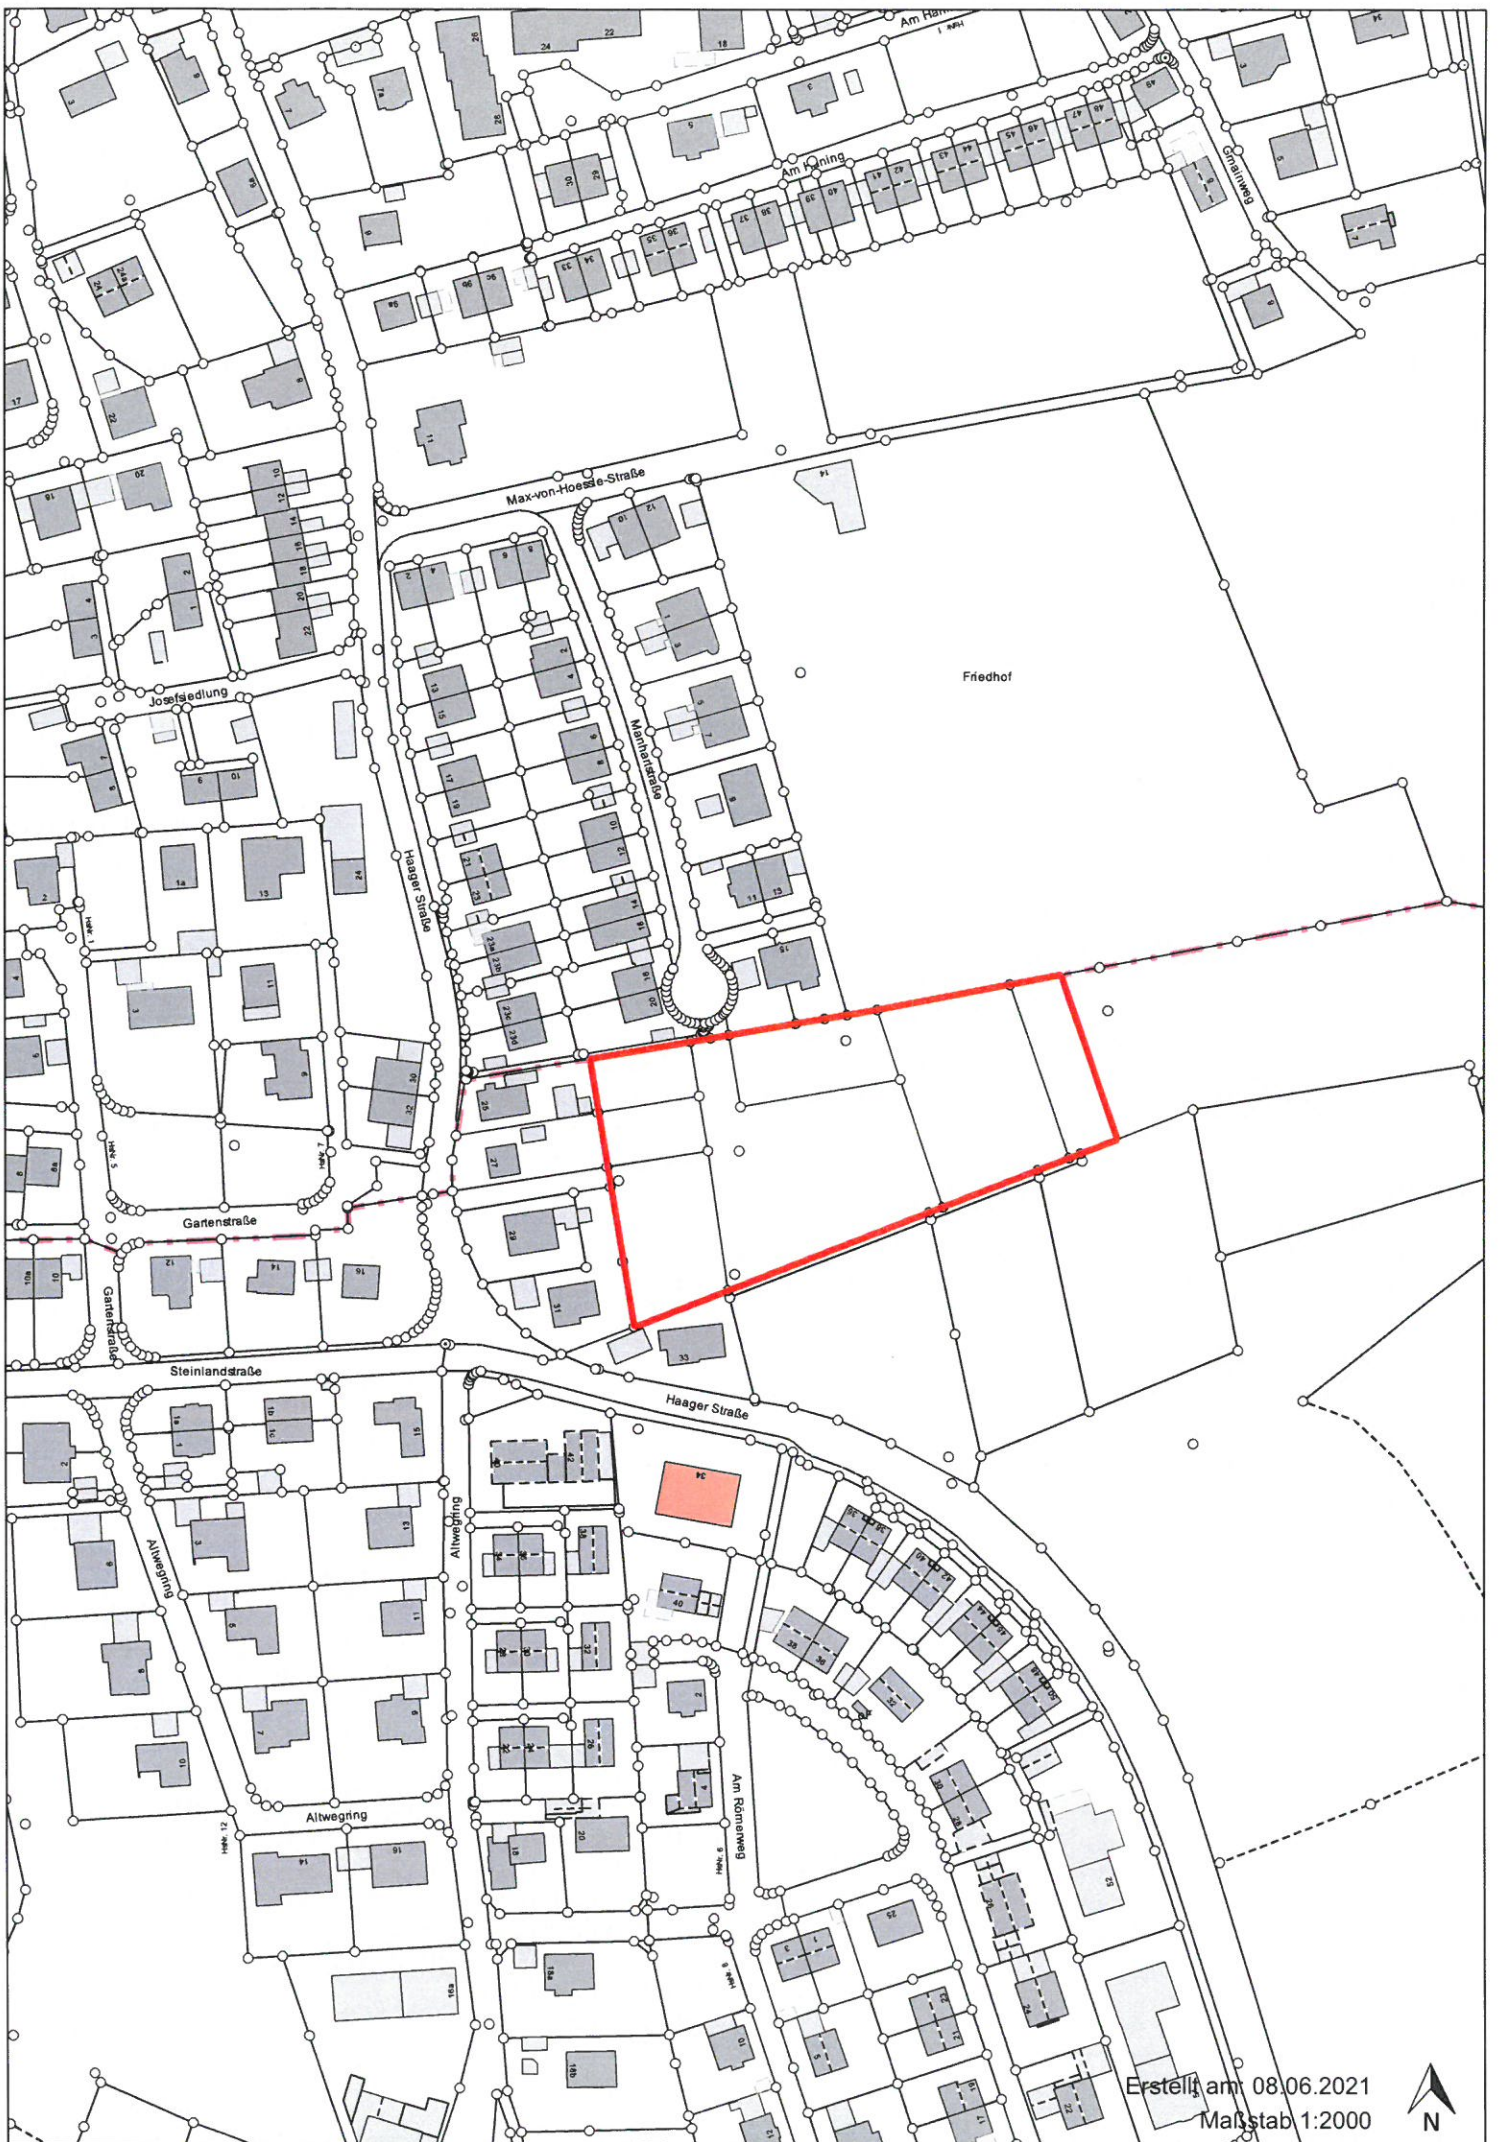

Erstellt am 08.06.2021
Maßstab 1:2000

